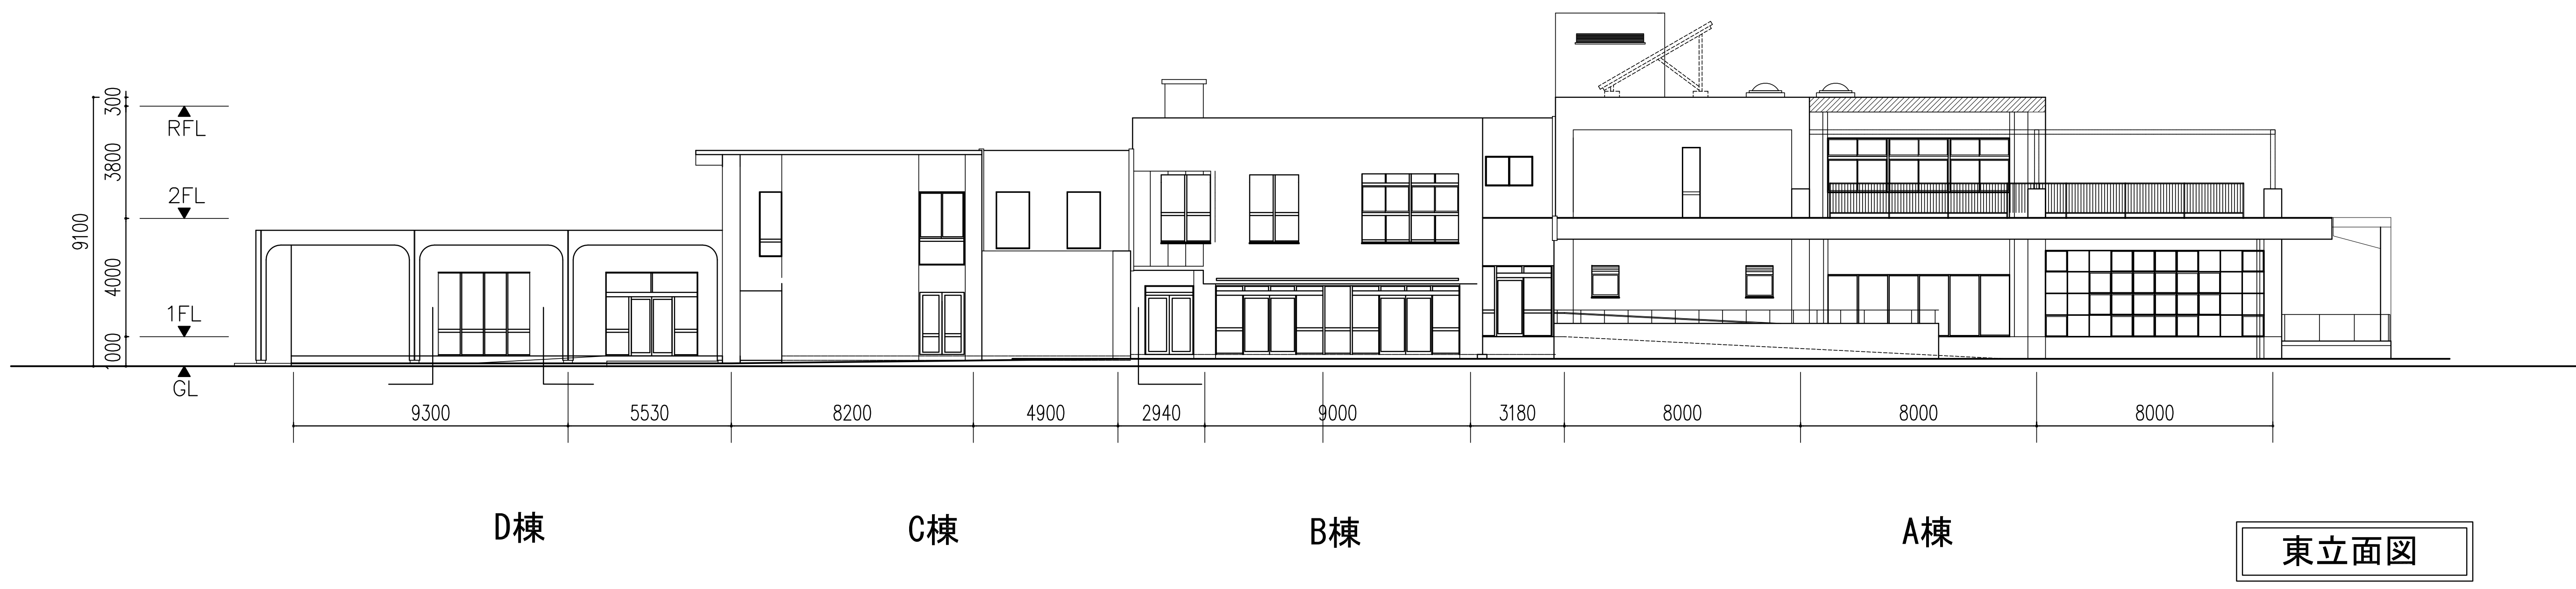
RFL
2FL
1FL
GL
9100
300
3800
4000
1000
9300
5530
8200
4900
2940
9000
3180
8000
8000
8000
D棟
C棟
B棟
A棟

東立面図

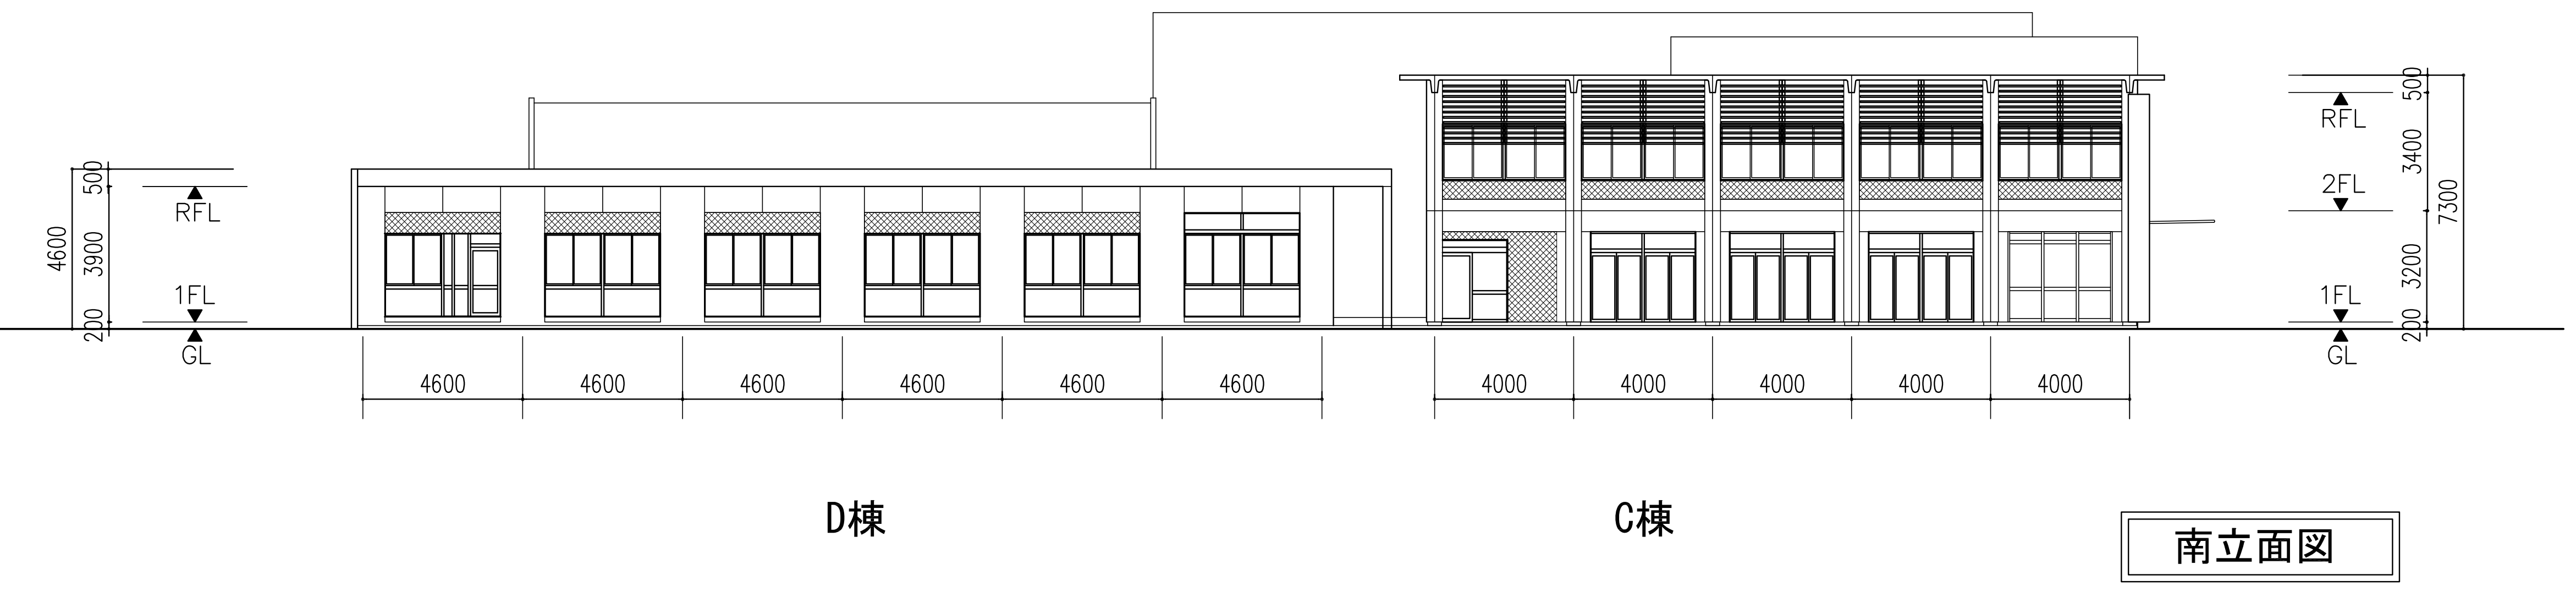
RFL
1FL
GL
4600
500
3900
200
4600
4600
4600
4600
4600
4600
4000
4000
4000
4000
4000
RFL
2FL
1FL
GL
7300
500
3400
3200
200
D棟
C棟

南立面図

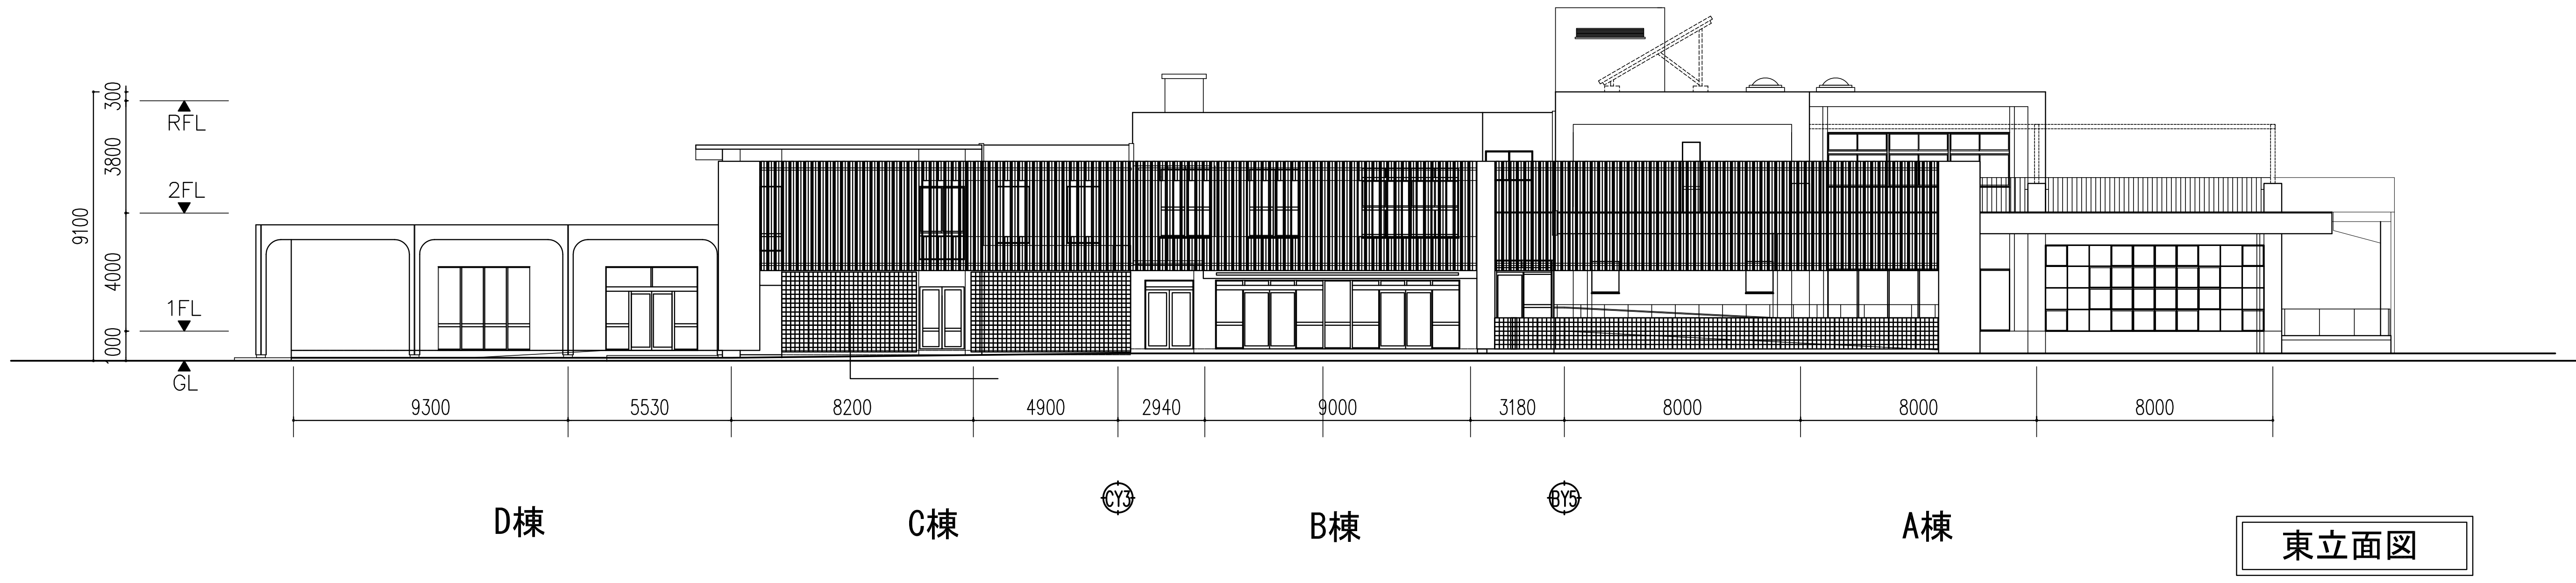
RFL
2FL
1FL
GL
9100
300
3800
4000
1000
9300
5530
8200
4900
2940
9000
3180
8000
8000
8000
D棟
C棟
B棟
A棟

東立面図

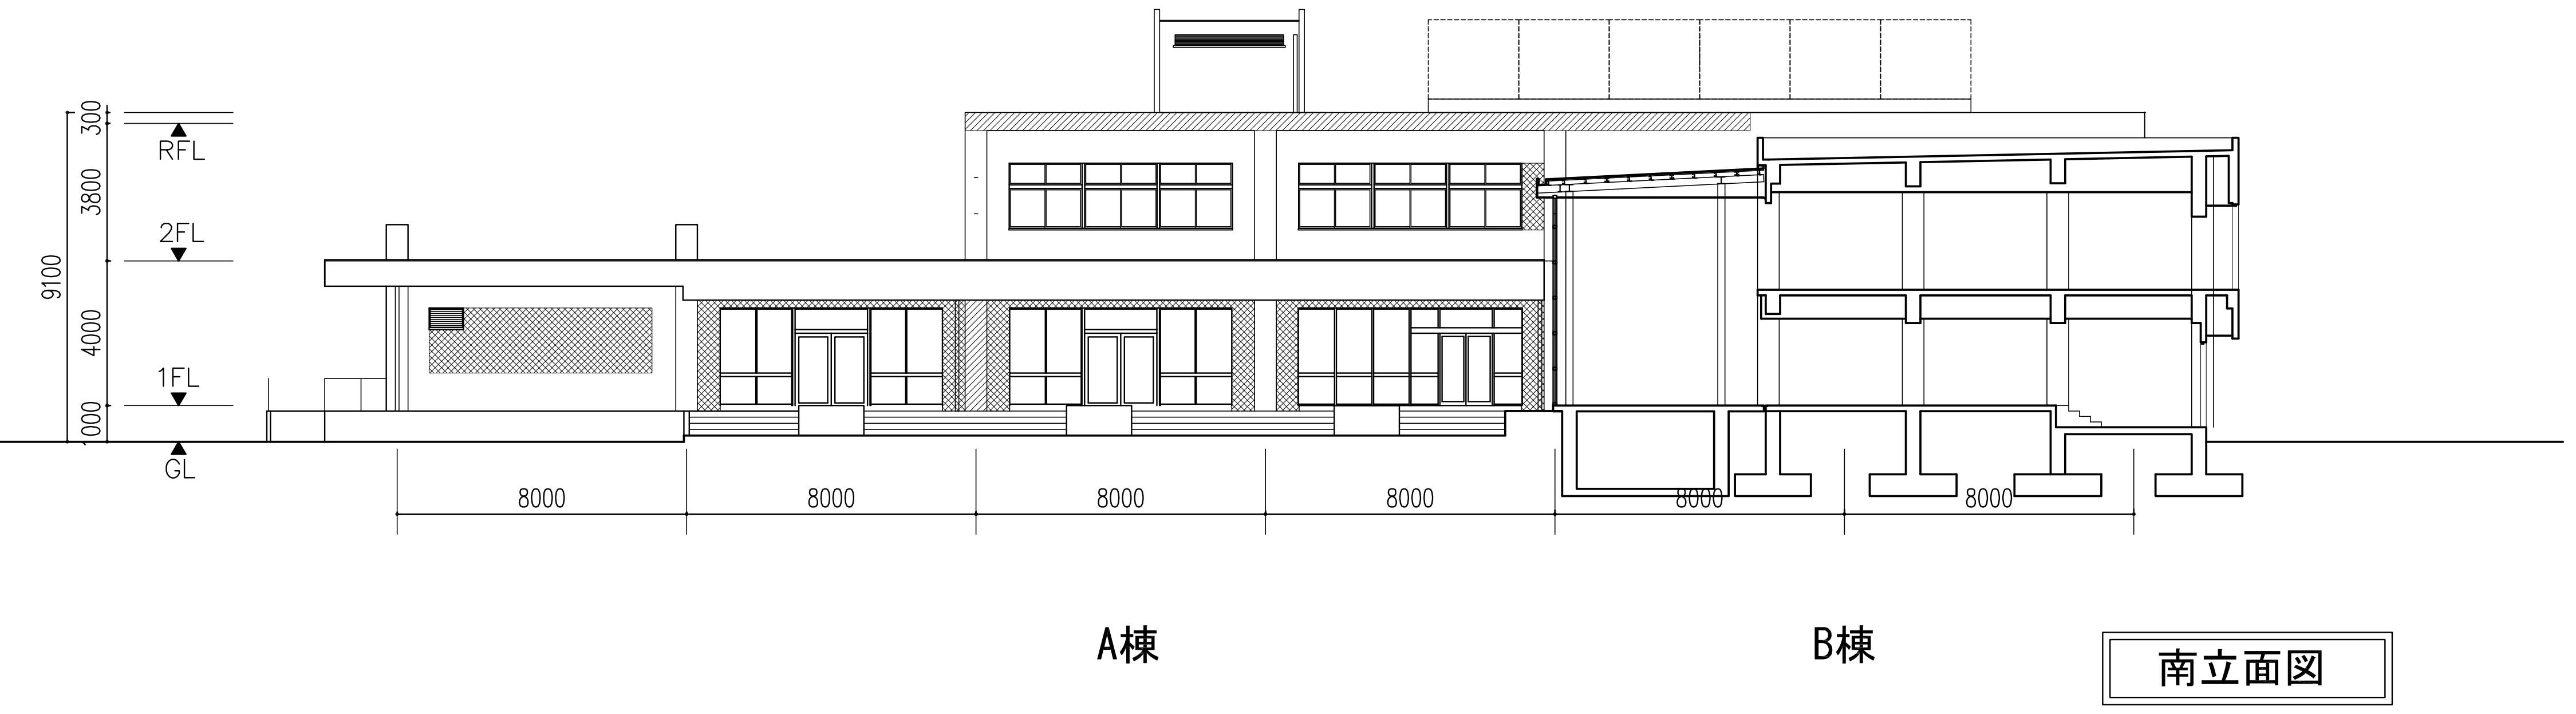
RFL
2FL
1FL
GL
9100
300
3800
4000
1000
8000
8000
8000
8000
8000
8000
A棟
B棟

南立面図

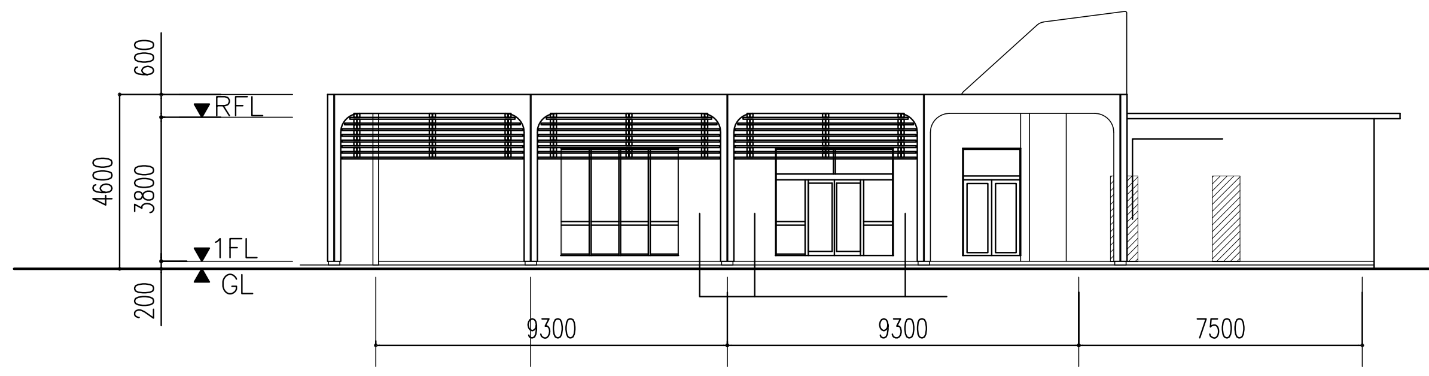
RFL
1FL
GL
4600
600
3800
200
9300
9300
7500

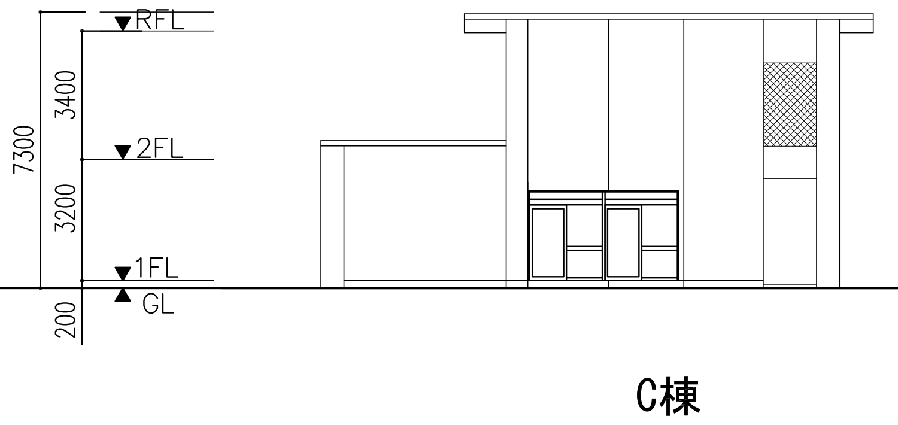
RFL
2FL
1FL
GL
7300
3400
3200
200
C棟

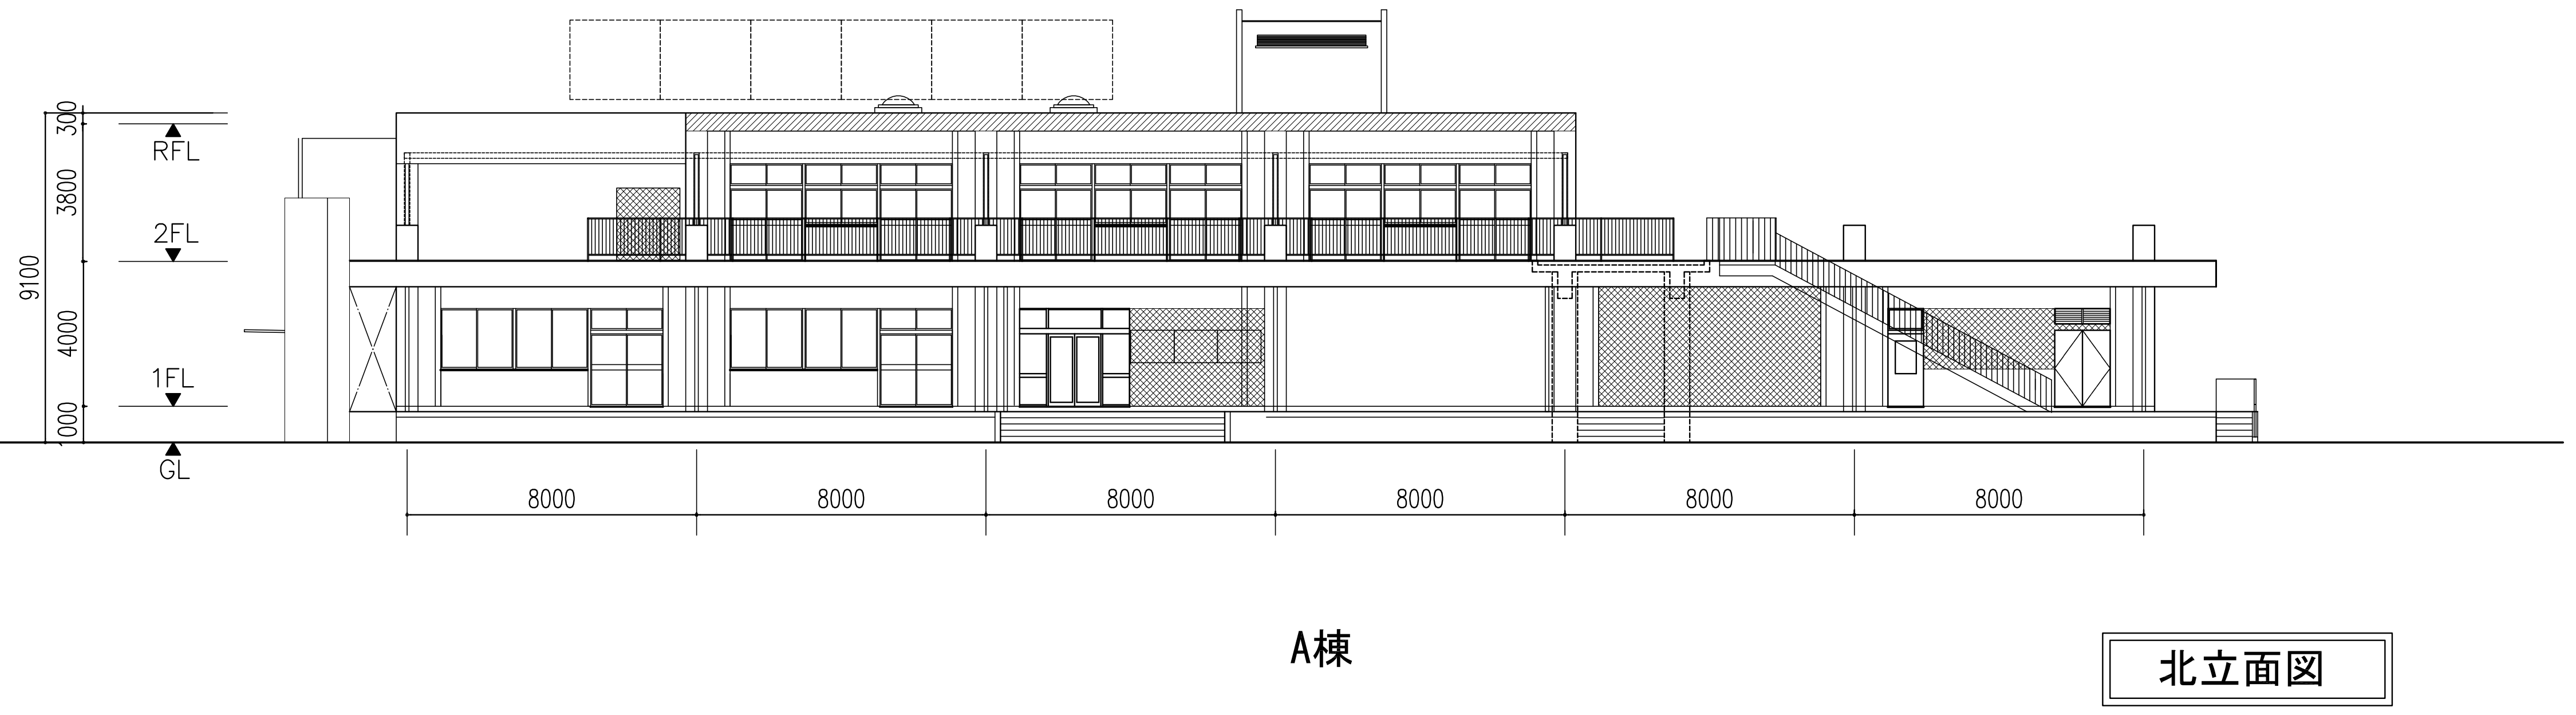
RFL
2FL
1FL
GL
9100
300
3800
4000
1000
8000
8000
8000
8000
8000
8000
A棟

北立面図

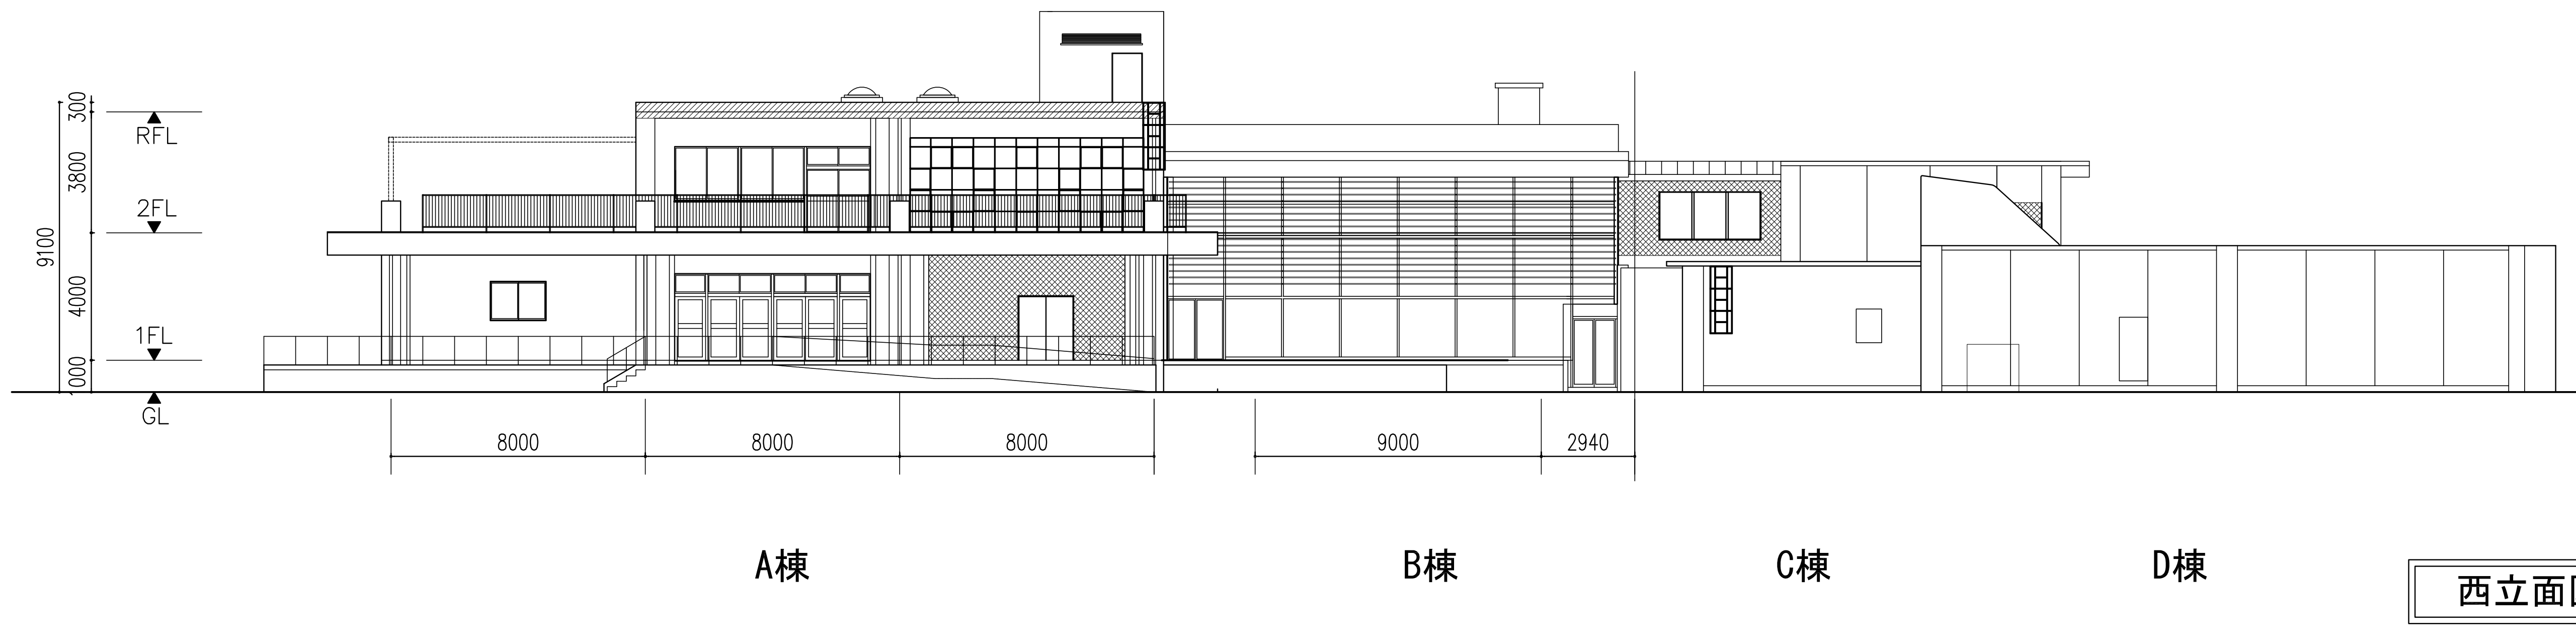
RFL
2FL
1FL
GL
9100
300
3800
4000
1000
8000
8000
8000
9000
2940
A棟
B棟
C棟
D棟

西立面図

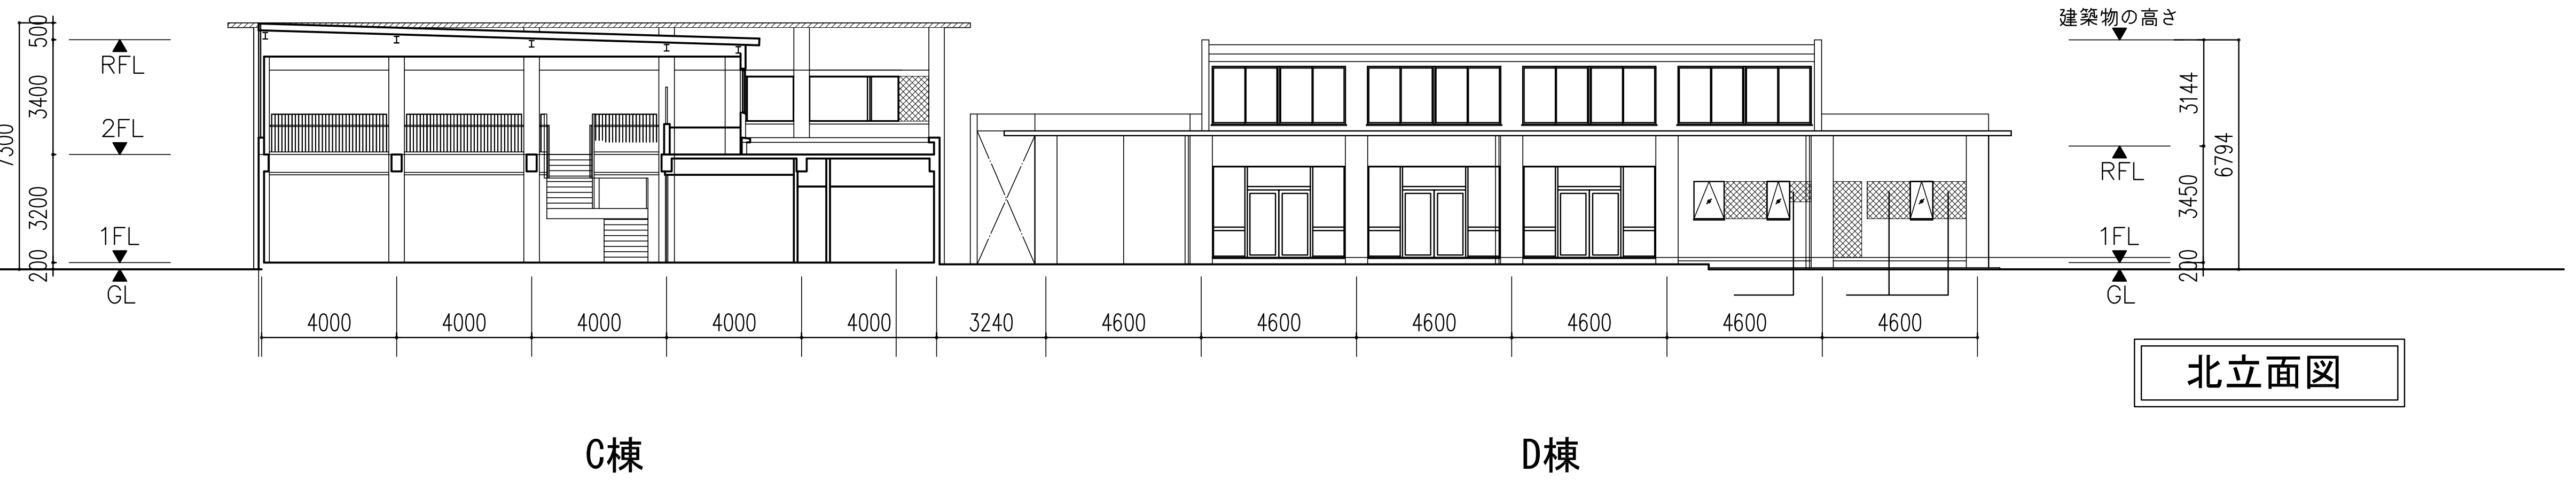
RFL
2FL
1FL
GL
7300
500
3400
3200
200
4000
4000
4000
4000
4000
3240
4600
4600
4600
4600
4600
4600
建築物の高さ
RFL
1FL
GL
6794
3144
3450
200
C棟
D棟

北立面図

立面図	1：200(A1)	NO.
（改修図）	1：400(A3)	