



A-A' 断面図

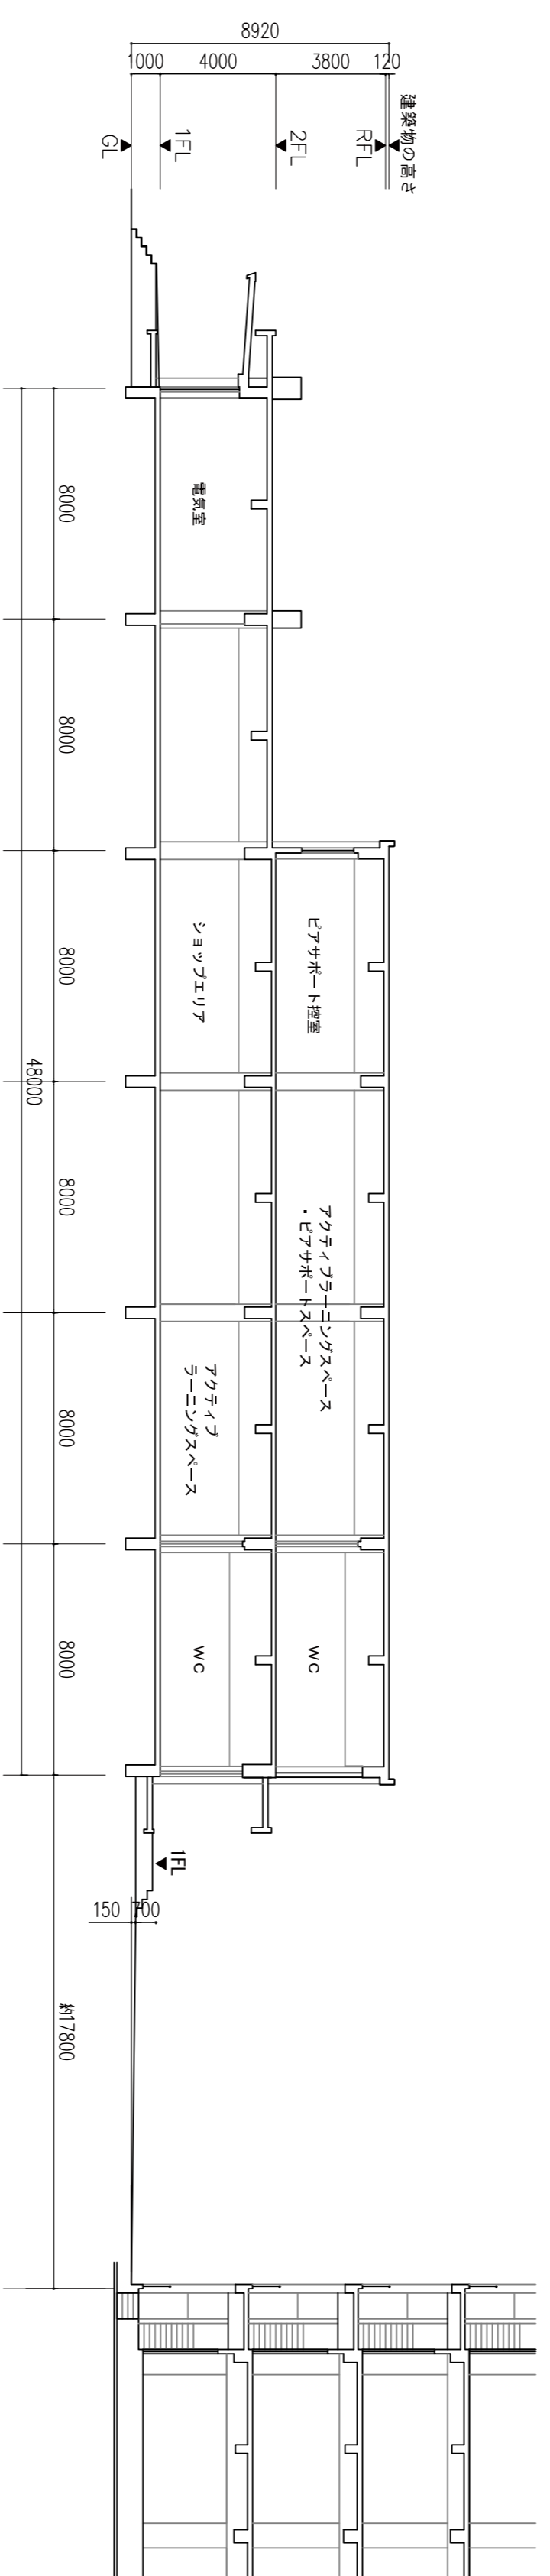

B-B' 断面図

A棟


図書館

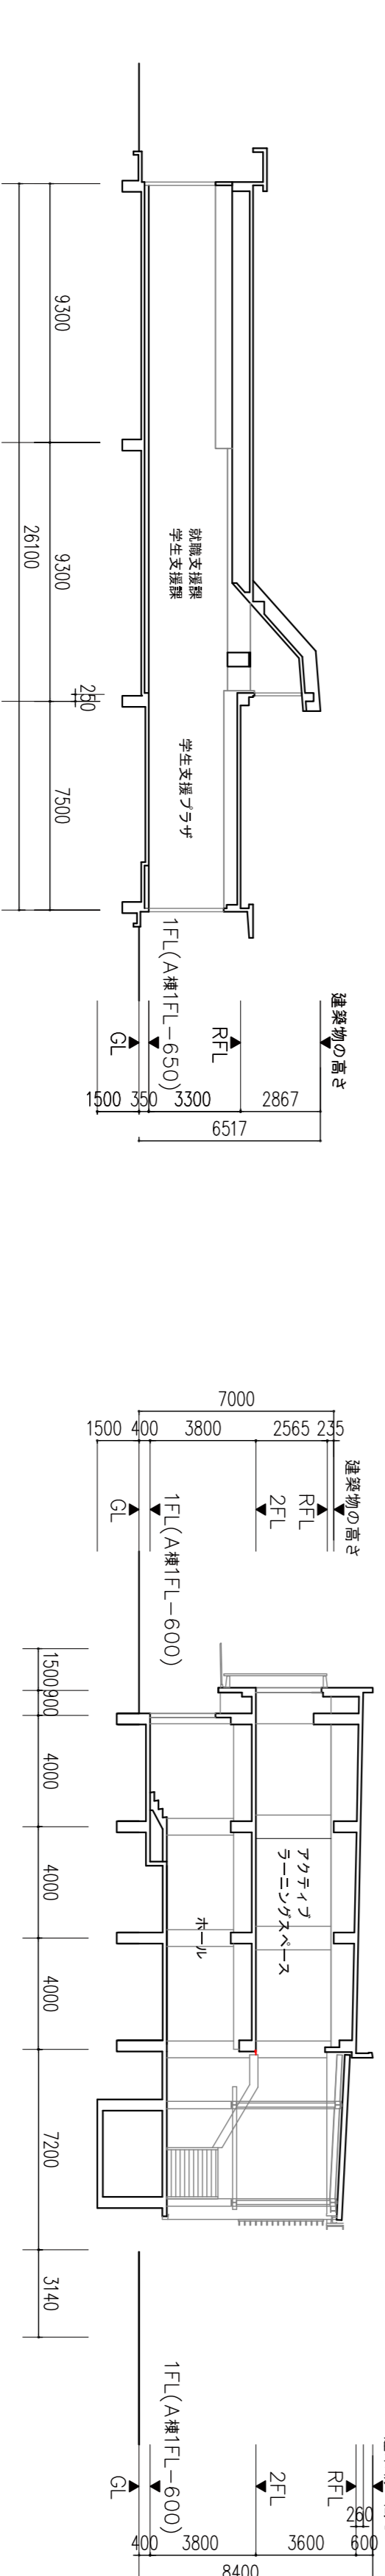

C-C' 断面図

B棟

D-D' 断面図

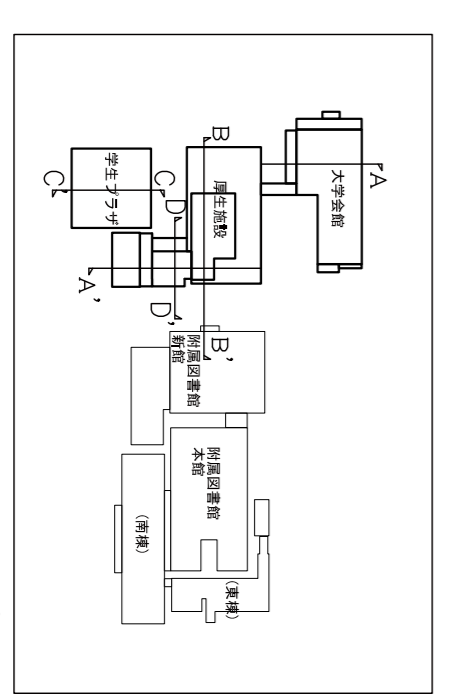

キープラン